PROYECTO DE REMODELACIÓN DE LA CALLE VITORIA

TRAMO: SANTA BÁRBARA - DERECHOS HUMANOS

ALTERNATIVA I
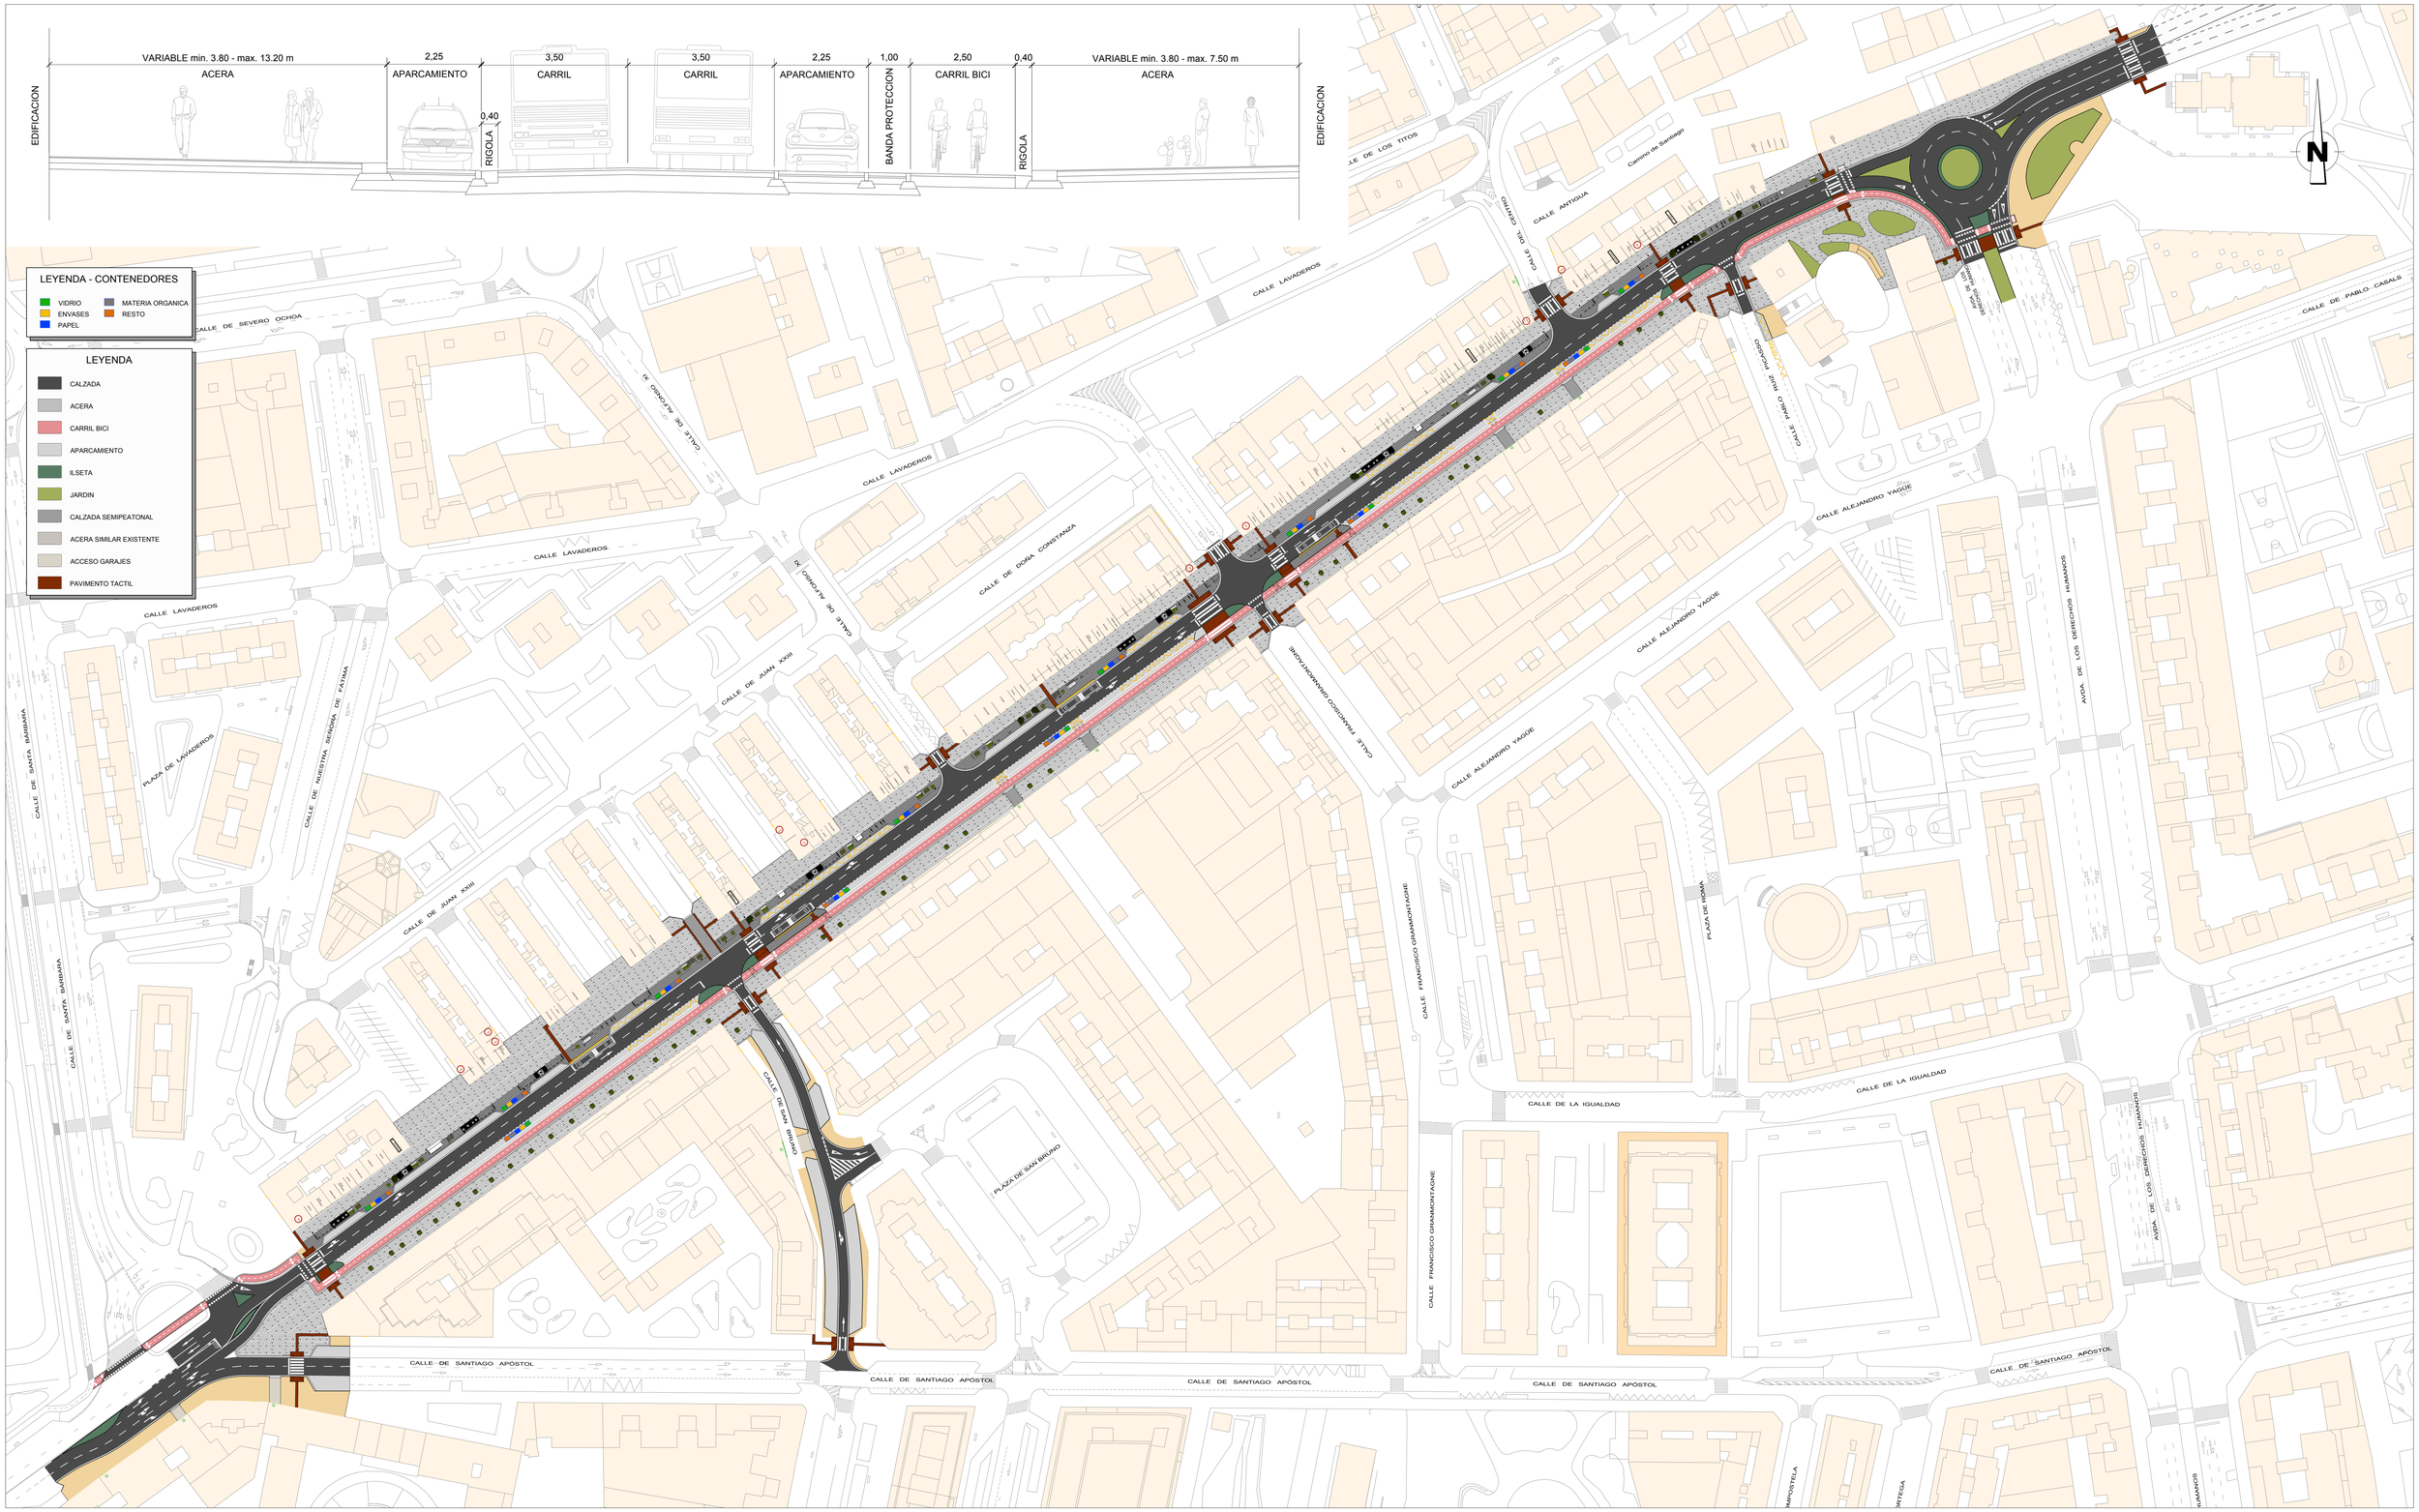
Ayuntamiento de Burgos